


CIMETIERE DE SAINT BONNET SUR GIRONDE

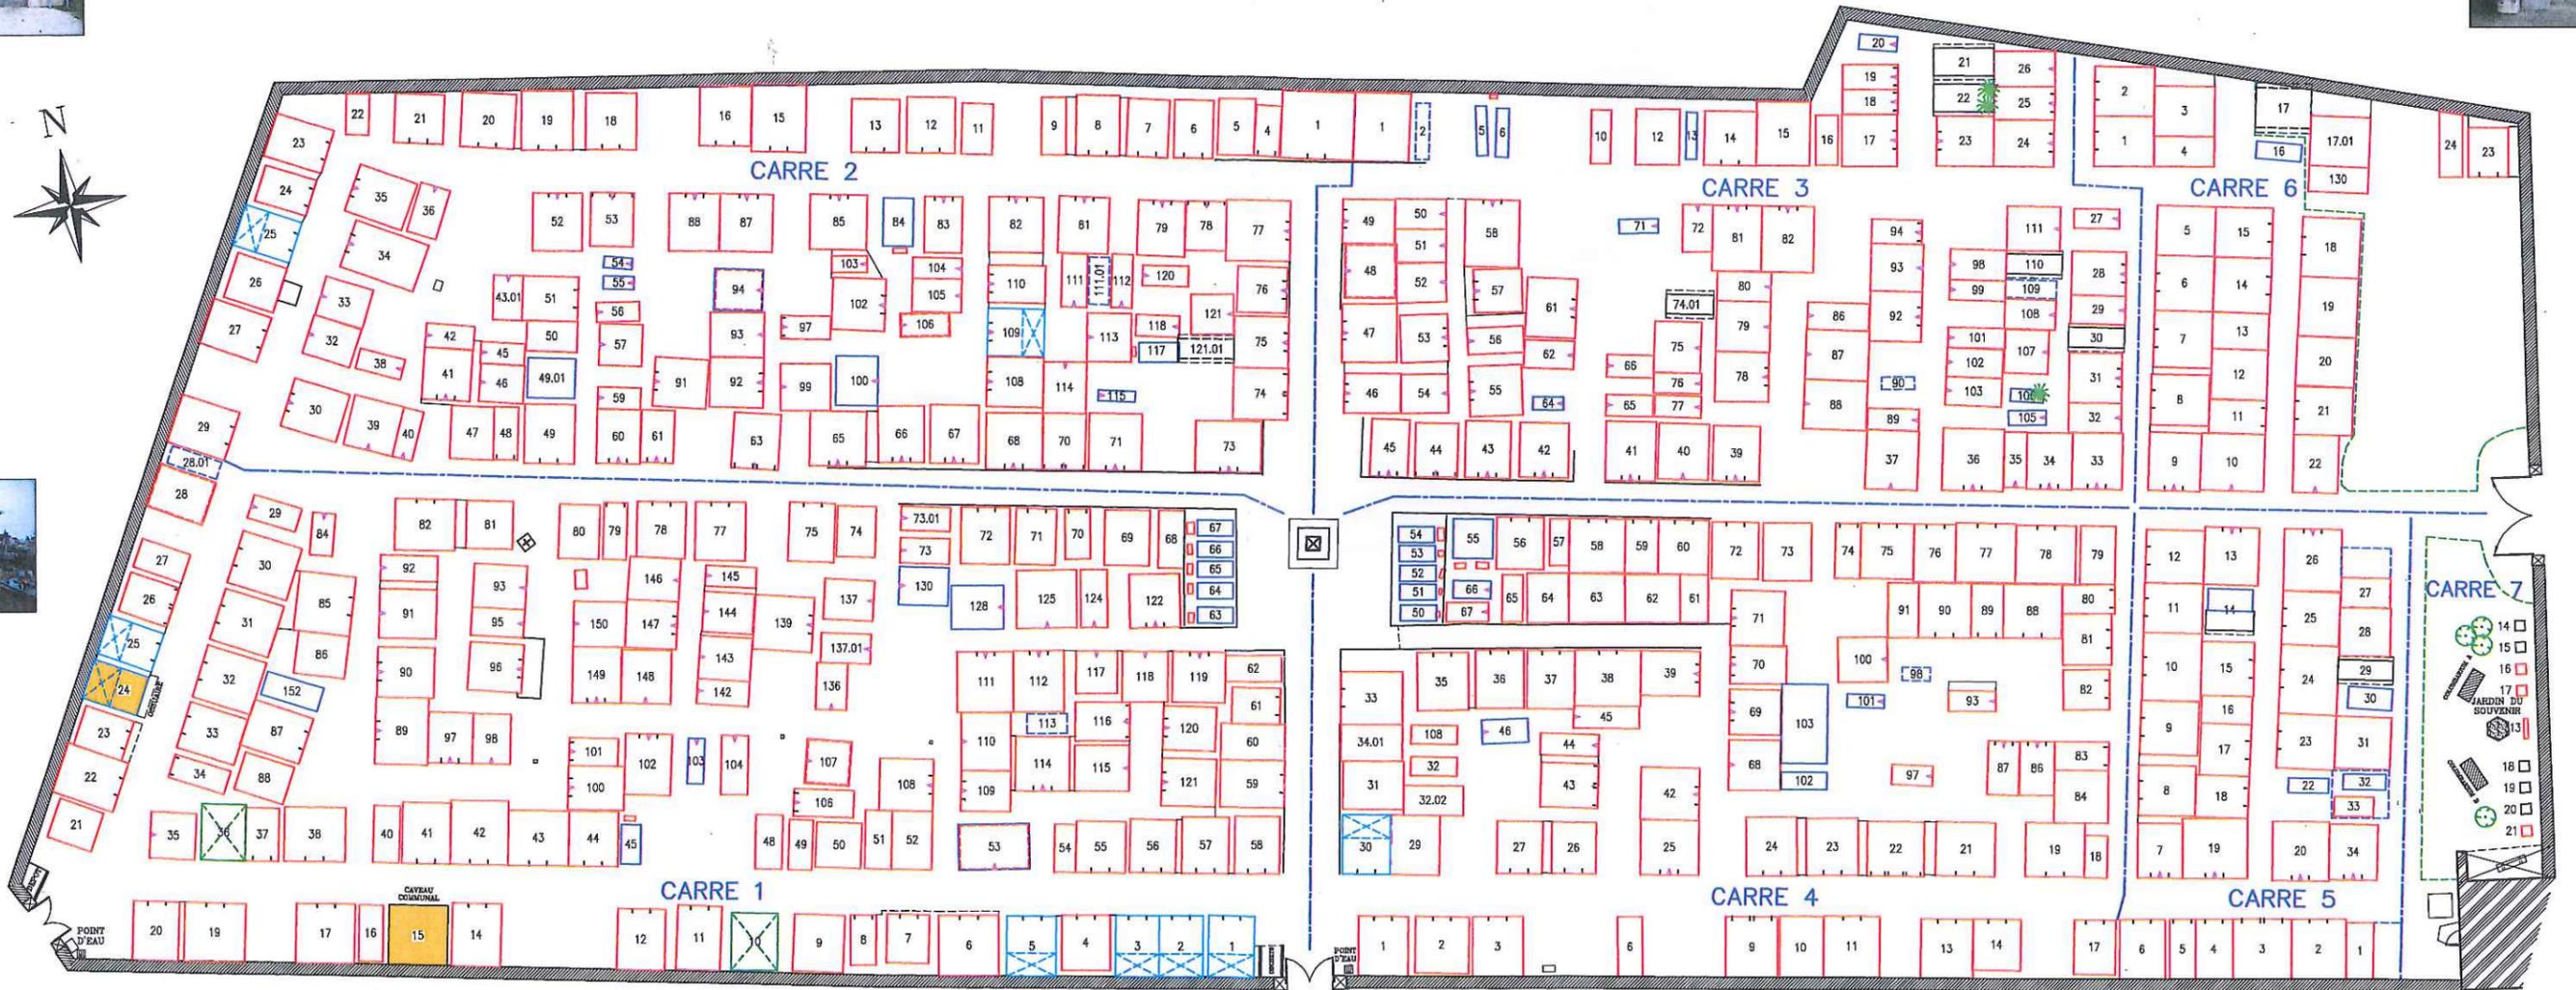

SAINT BONNET SUR GIRONDE

17

	ITV	INTERVENTION
ATC	DC	
TOPO	ELABOR	
RDT	AMANXIS	
MAJT	OE	
MAJB	AGB	
VALID	MAIRIE	
LIV	AFR/OE	29/06/2020
PLAN REDUIT POUR PHOTOCOPIE		

DOSSIER N°: 20190447CIM

LEGENDE

- Emplacement bâti
- Emplacement en pleine terre
- Chapelle
- Enfeu
- Emplacement en terre non matérialisé
- Emplacement projeté disponible
- Emplacement concédé non occupé
- Limite de carrés




LEGENDE

- Case concédée
- Case vide disponible
- Case projetée disponible
- Case occupée, non concédée

A titre indicatif :

- Equipement funéraire
- Pied de tombe
- Ouverture de caveau visible par le devant
- Emplacement délimité par une ferronnerie

COLUMBARIUM

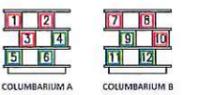

CARRE 7