


PLAN LOCAL D'URBANISME

DOCUMENT GRAPHIQUE

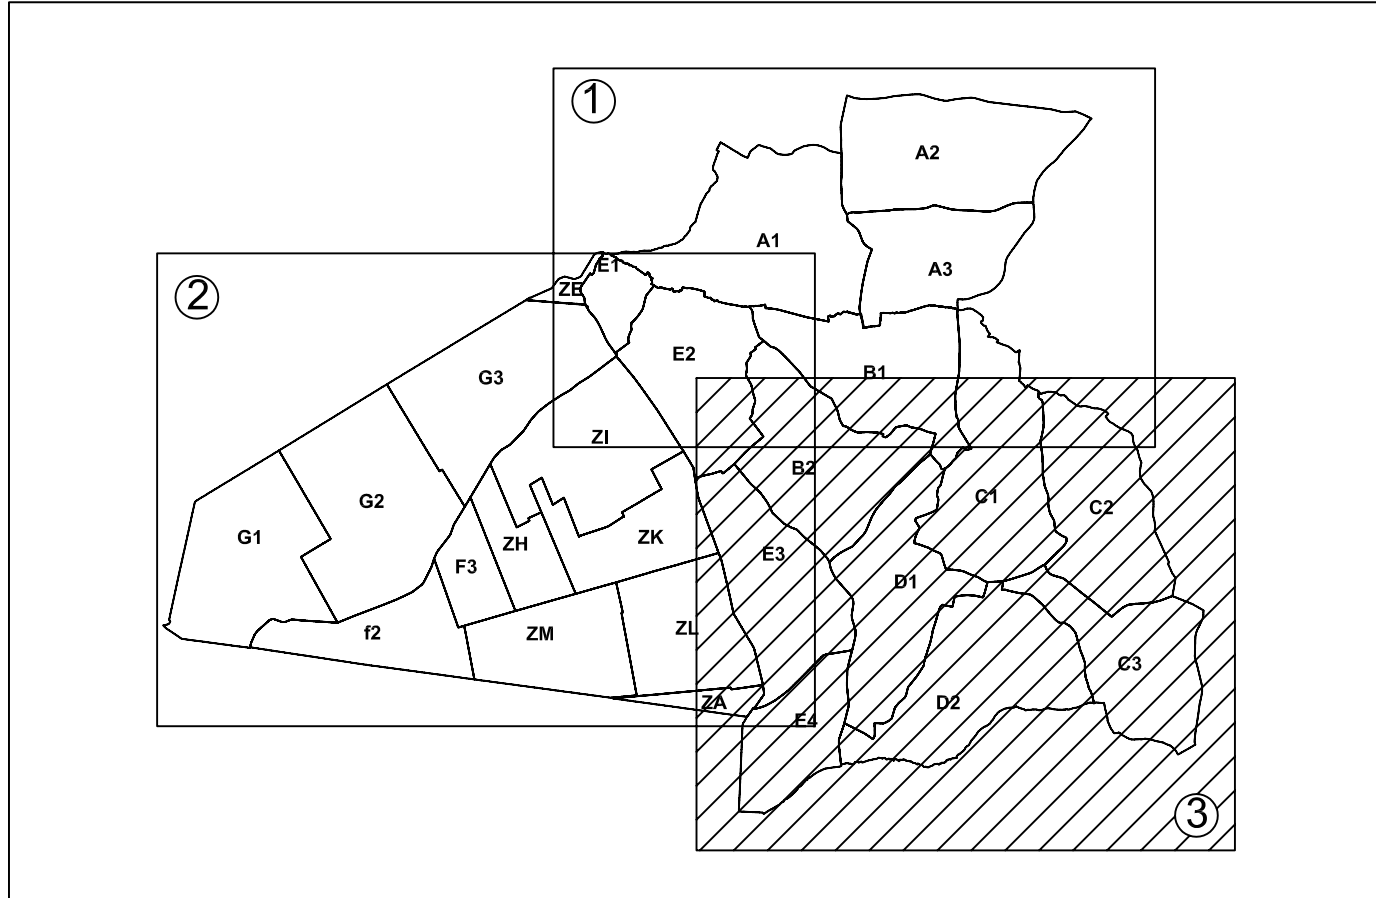


ECHELLE 1/5000

PIECE N°5.3

POS / PLU	PRESCRIT	ARRETE	APPROUVE
Elaboration	04.11.1984	11.06.1986	11.06.1986
Révision	11.07.1990	10.07.1991	16.02.1993
Modification	-	-	26.04.2000
Révision	07.03.2005	21.10.2010	22.06.2011

CREA - 22 rue Eugène Thomas - 17000 La Rochelle


LEGENDE

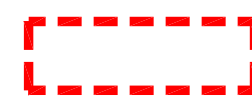


Limite de zone ou de secteur

UA


Nom de zone ou de secteur

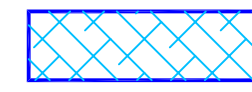

Zone soumise à un risque de submersion

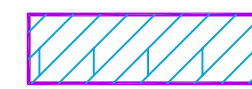

Zone soumise à un risque d'inondation

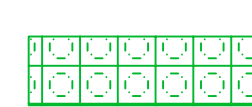


Espaces Boisés, arbres isolés, haies, plantations
d'alignement Classés à protéger ou à créer au titre
de l'article L130-1 du Code de l'Urbanisme




Arbre isolé, haie ou alignement d'arbres à maintenir ou à remplacer, repéré au titre de l'article L123-1-7 du Code de l'Urbanisme



Elément du patrimoine repéré au titre de l'article
L123-1-7 du Code de l'Urbanisme

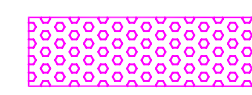

Bois repéré au titre de l'article l123.1-7° du Code de l'Urbanisme, comportant des arbres remarquables à préserver

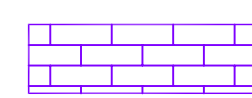

Carrière à ciel ouvert de sable (autorisée par Arrêté
Préfectoral du 24/06/1988)

LISTE DES EMPLACEMENTS RESERVES

n°	Objet	Objet	Bénéficiaire
	Néant	— m²	—

